

Утверждена

(наименование документа об утверждении, включая наименования органов

государственной власти или органов местного самоуправления, принявших


решение об утверждении схемы или подписавших соглашение о

перераспределении земельных участков)

от _____ № _____

Схема расположения земельного участка или земельных участков на кадастровом плане территории

Условный номер земельного участка		
Площадь земельного участка	737 кв.м.	
Обозначение характерных точек границ	Координаты	
	X	Y
1	2	3
н1	444995,22	4219893,72
2	445003,70	4219906,28
3	444965,62	4219933,69
4	444955,44	4219921,62

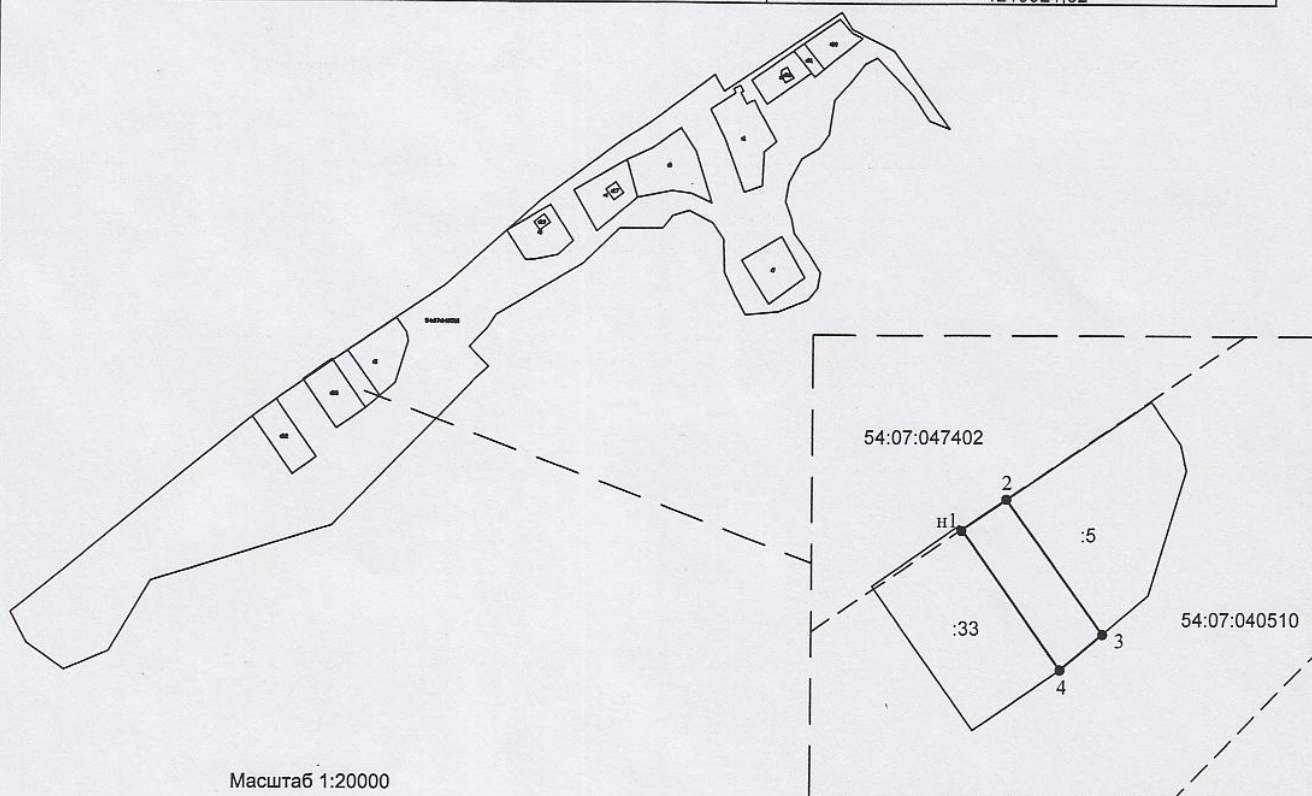

Масштаб 1:20000

Система координат МСК НСО, зона 4

Местоположение земельного участка: Новосибирская область, Искитимский район, п. Чернореченский, ул. Школьная

Условные обозначения:

- вновь образованная часть границы, сведения о которой достаточны для определения её местоположения
- существующая часть границы, имеющиеся в ЕГРН сведения о которой достаточны для определения её местоположения

54:07:040510 - обозначение кадастрового квартала