

Утверждена

_____ (наименование документа об утверждении, включая наименования

_____ органов государственной власти или органов местного


_____ самоуправления, принявших решение об утверждении схемы

_____ или подписавших соглашение о перераспределении земельных участков)

от _____ № _____

Схема расположения земельного участка или земельных участков на кадастровом плане территории

Условный номер земельного участка		
Площадь земельного участка 1500 м²		
Обозначение характерных точек границы	Координаты, м	
	X	Y
1	2	3
n1	455500,24	4240378,97
n2	455535,66	4240391,29
n3	455522,51	4240429,07
n4	455487,09	4240416,74
n1	455500,24	4240378,97

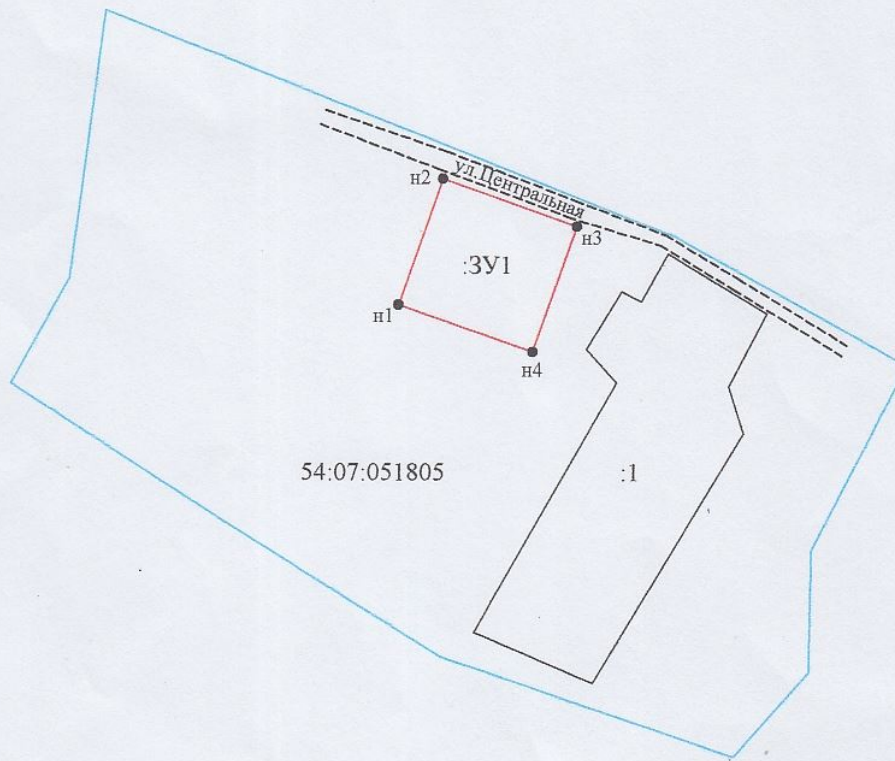

Масштаб 1:2000

Система координат: МСК НСО, зона 4

Местоположение: обл. Новосибирская, Искитимский район, с. Елбаш, ул. Центральная

Условные обозначения:

- - вновь образованная часть границы, сведения о которой достаточны для определения ее местоположения
- - существующая часть границы, имеющиеся в ЕГРН сведения о которой достаточны для определения ее местоположения
- :ЗУ1 - обозначение образуемого земельного участка
- n1 - обозначение характерной точки границ земельного участка, полученной при проведении кадастровых работ
- (голубая) - граница кадастрового квартала
- - - (черная) - проезд