




Схема расположения земельного участка с кадастровым номером 54:07:047413:1189
на карте функционального зонирования генерального плана Евсинского сельсовета

Приложение 5

Кадастровый номер: 54:07:047413:1189
Площадь: 70,6627 га
Местоположение: Новосибирская область, р-н Искитимский

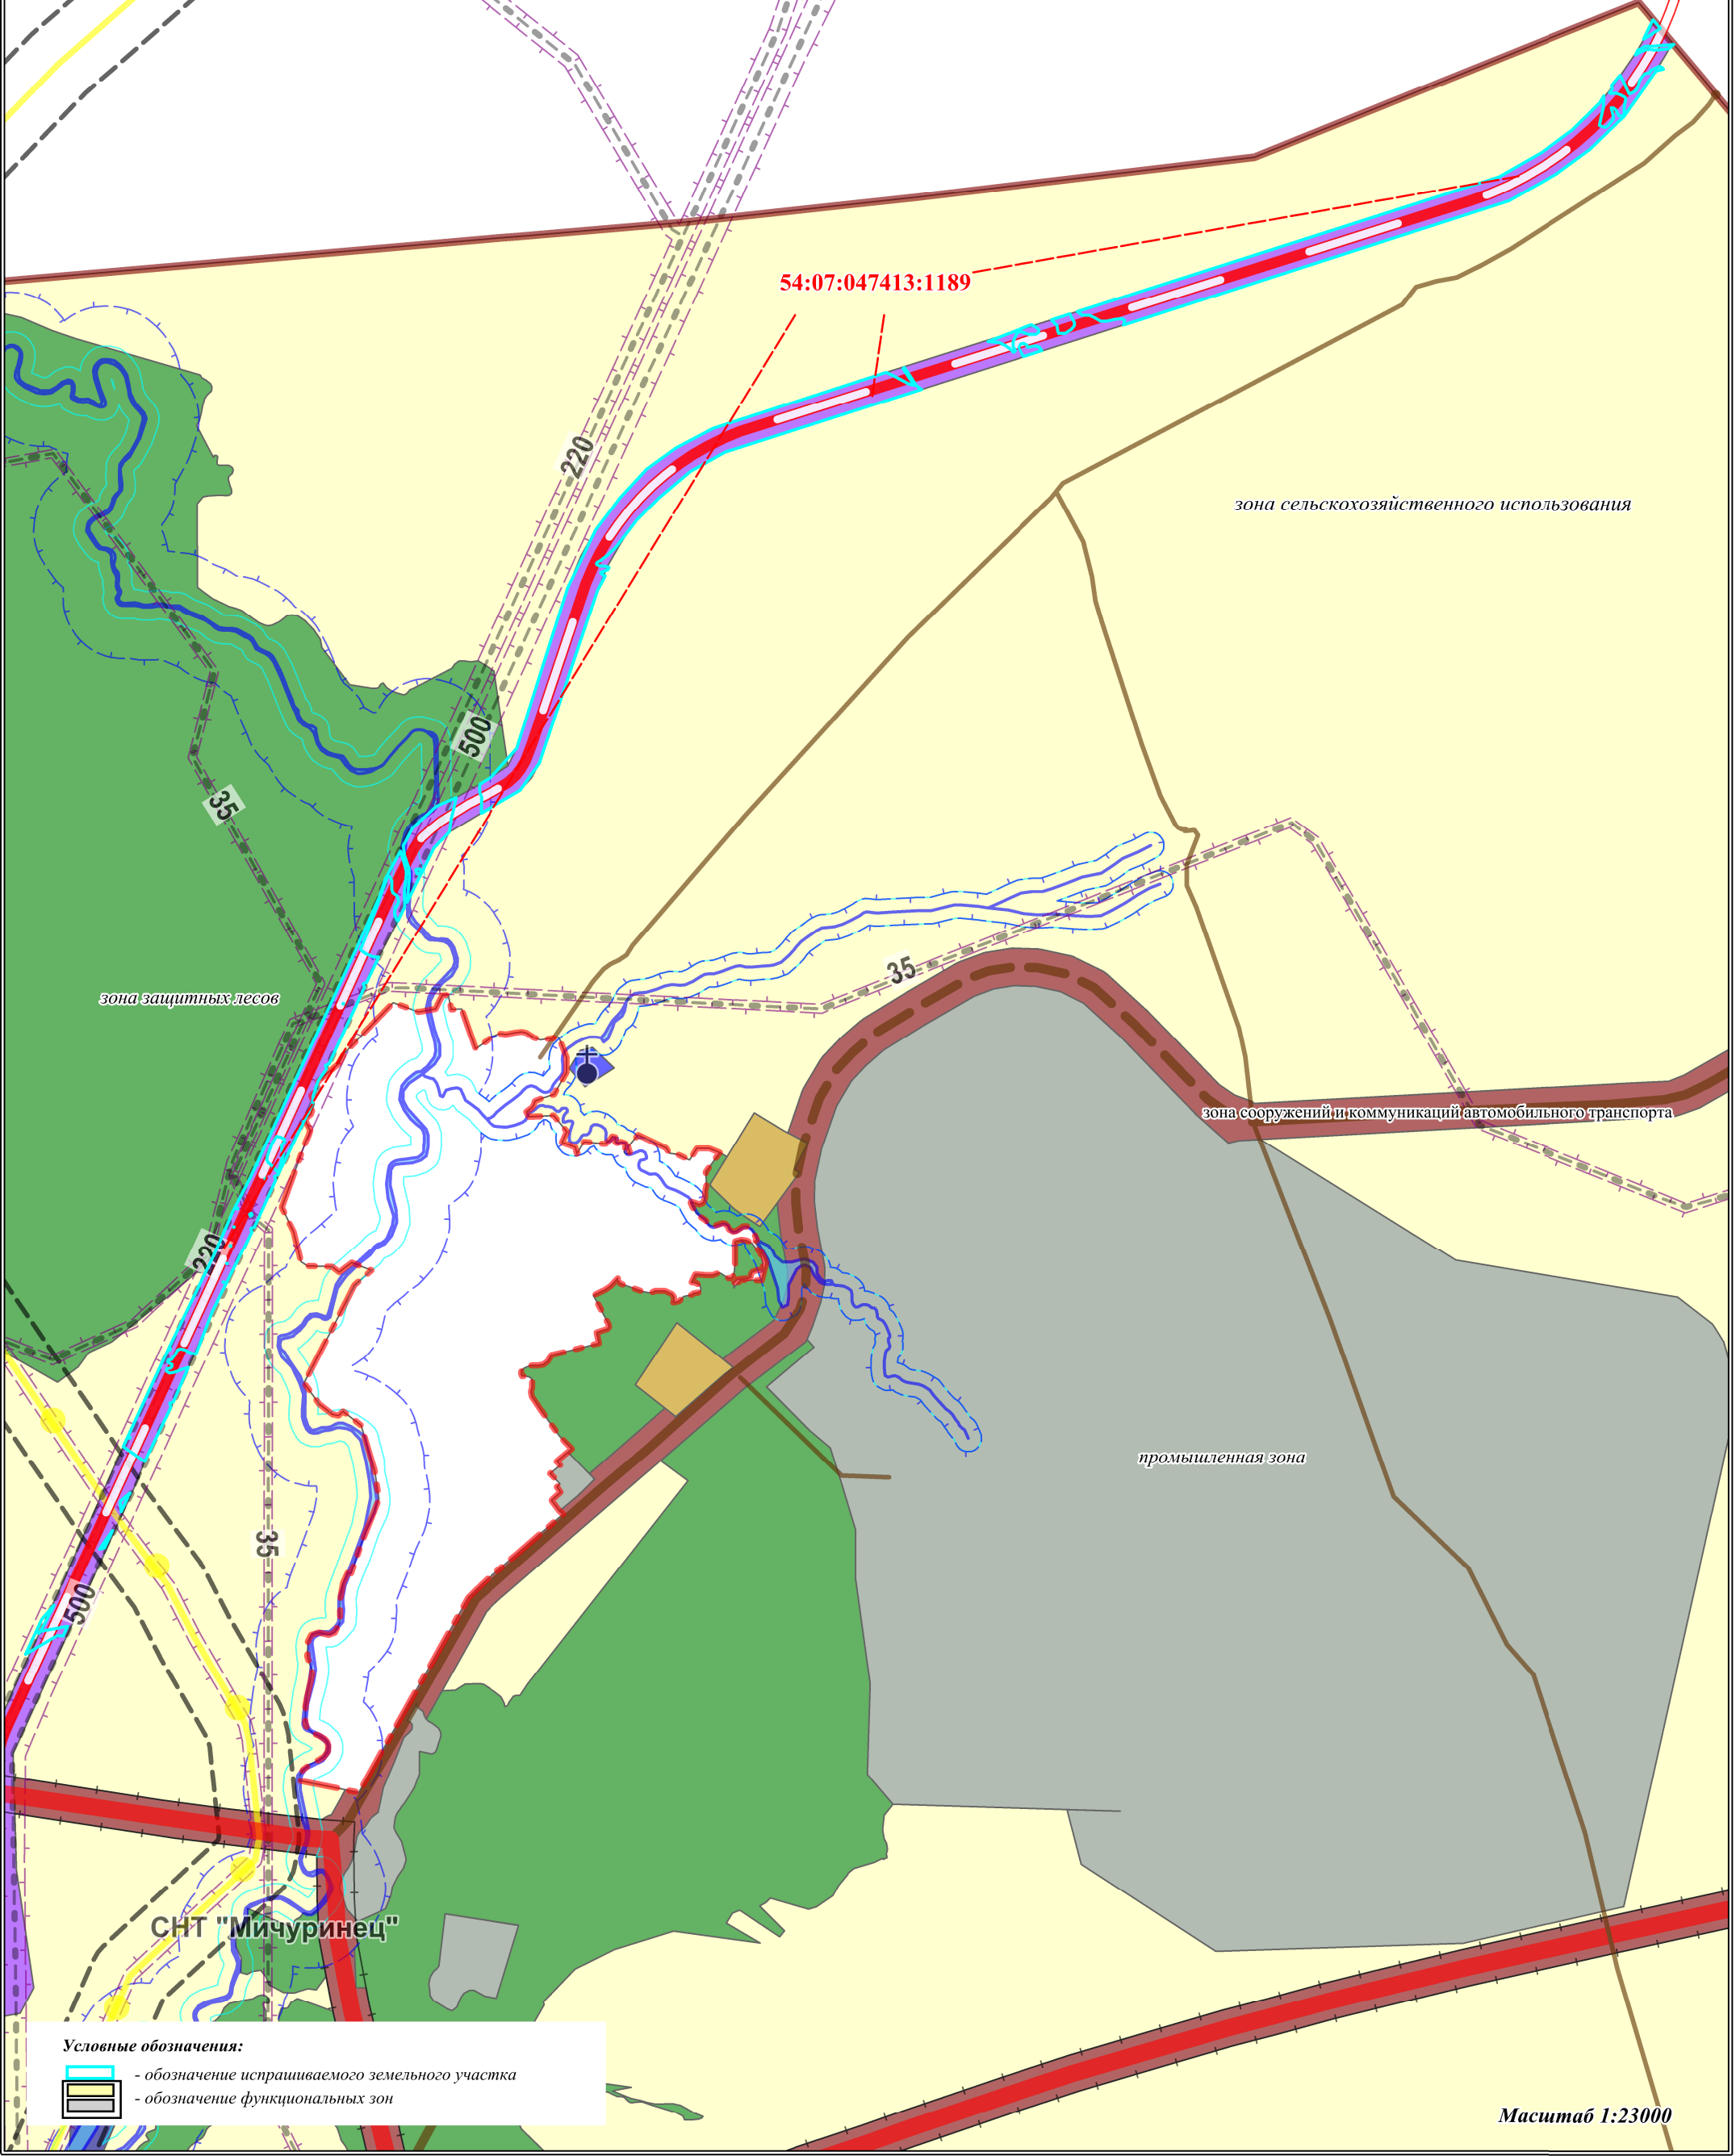

Условные обозначения:

- обозначение испрашиваемого земельного участка
- обозначение функциональных зон

Масштаб 1:23000