


**Схема расположения земельного участка, предназначенного для размещения
автомобильной стоянки на карте функционального зонирования генерального плана Евсинского сельсовета**

Кадастровый номер: 54:07:047413:1203

Площадь: 2, 1932 га

Местоположение: Новосибирская область, р-н Искитимский, ЗАО "Евсинское"

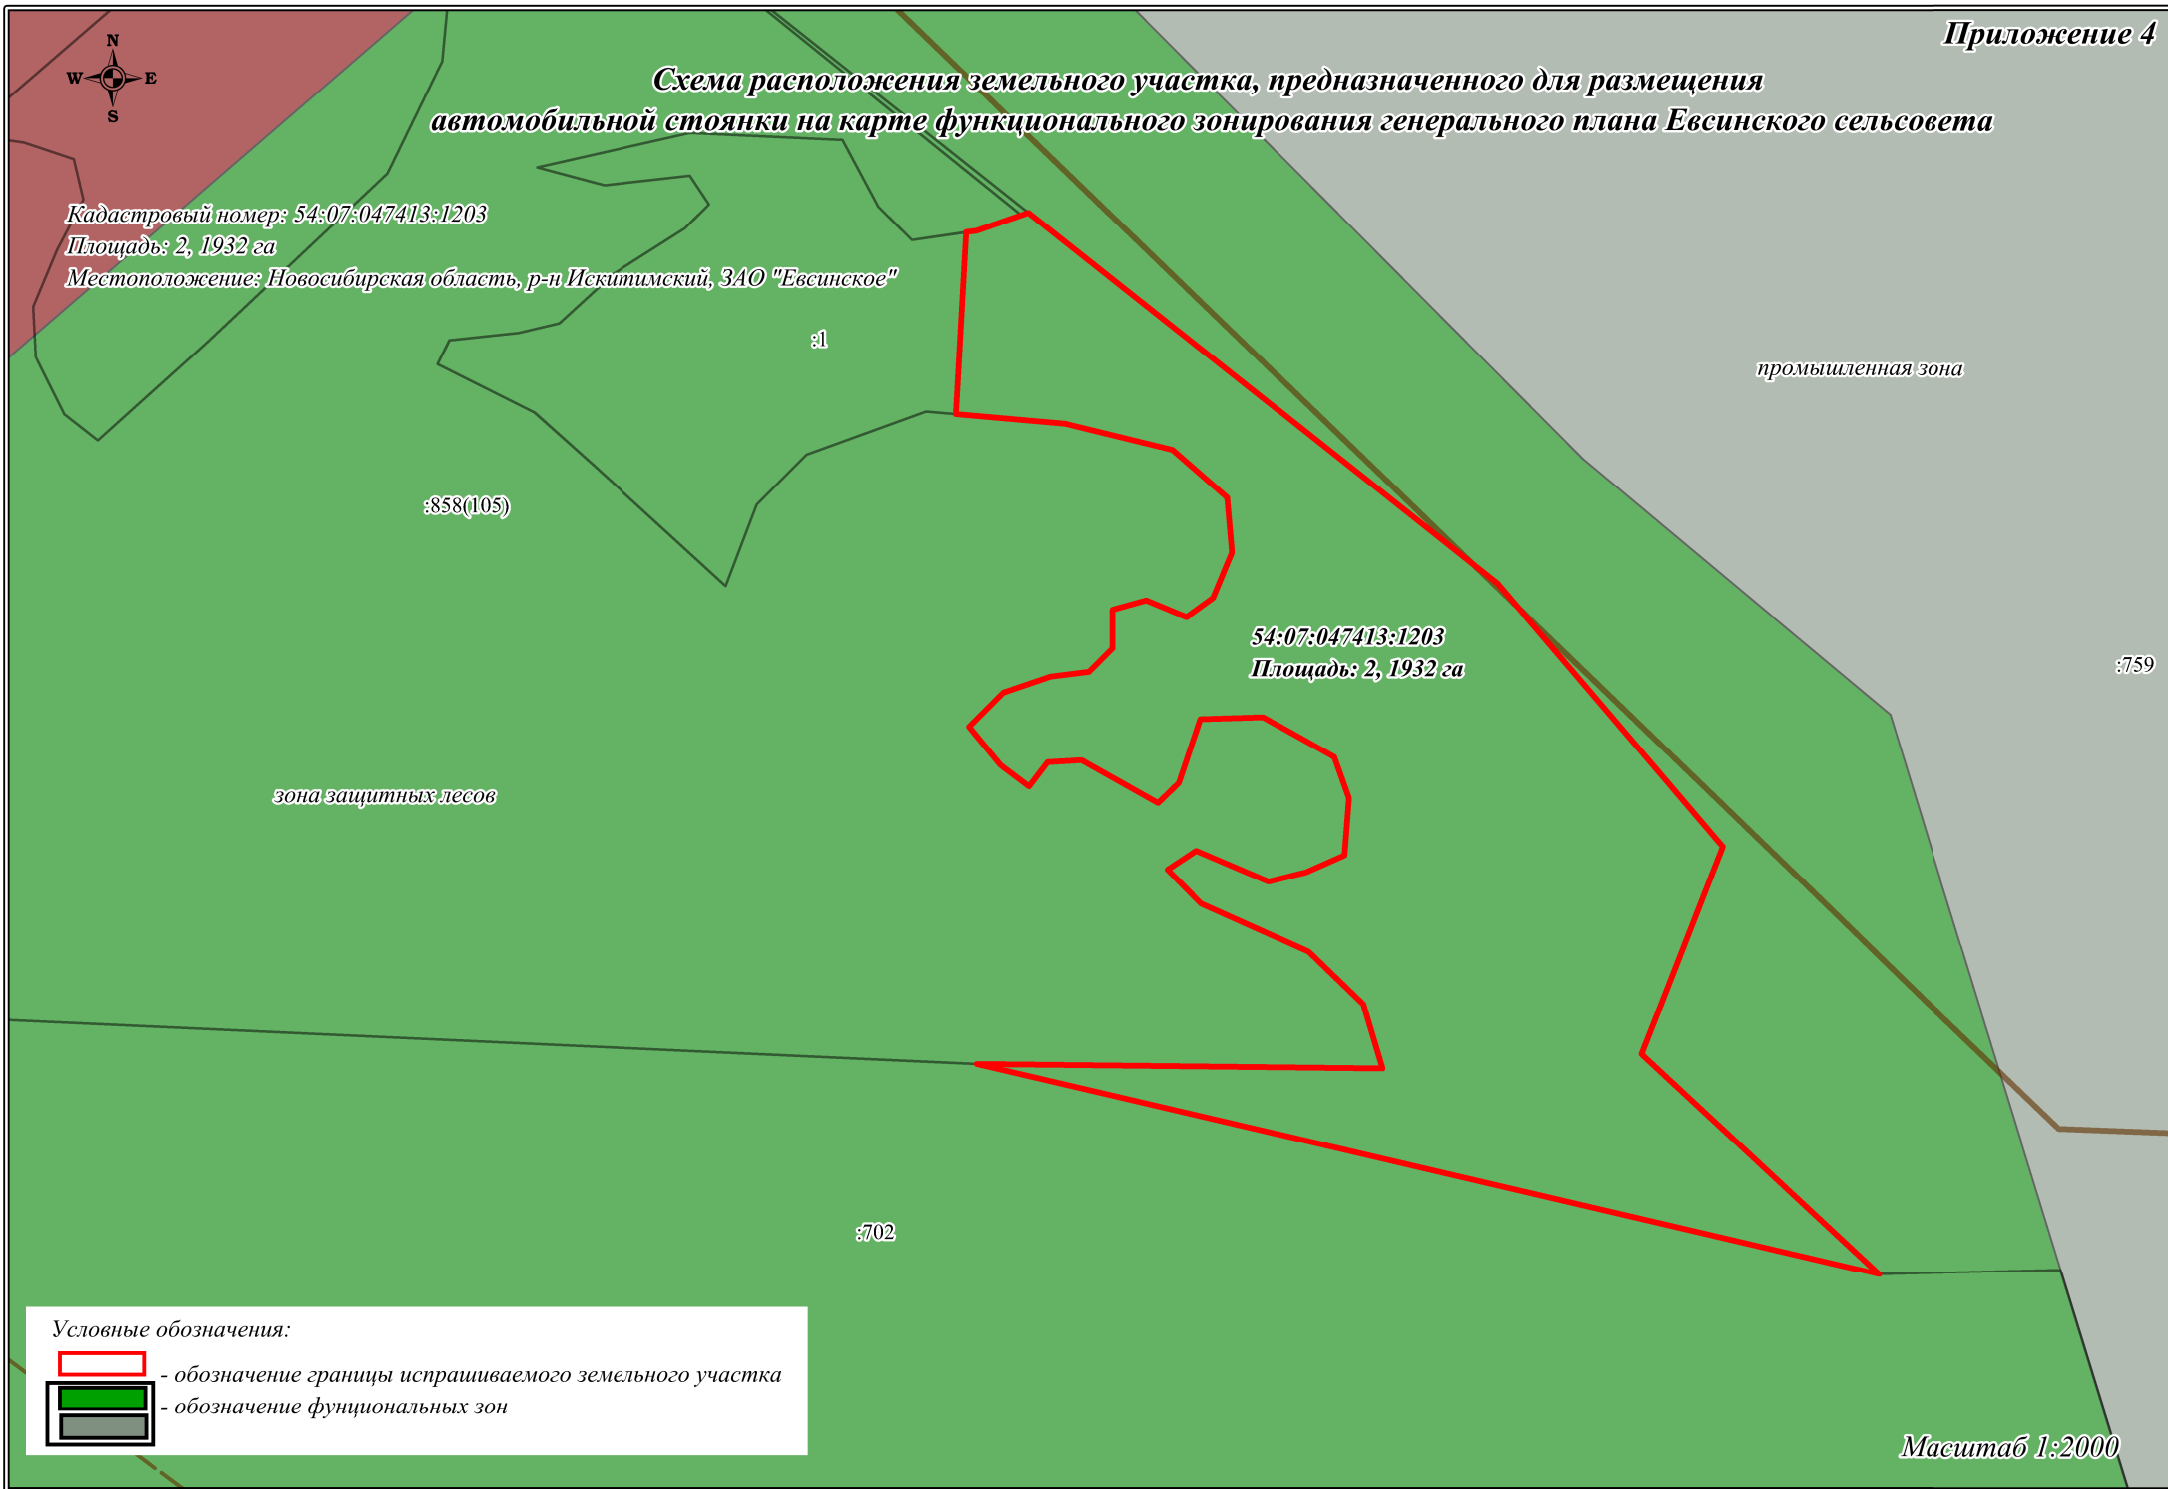

Условные обозначения:

- обозначение границы испрашиваемого земельного участка
- обозначение функциональных зон

Масштаб 1:2000