

ЛОТ №1


ПРОЕКТ

4

ПЛАН ОБЪЕКТА

План этажа

2 ЭТАЖ

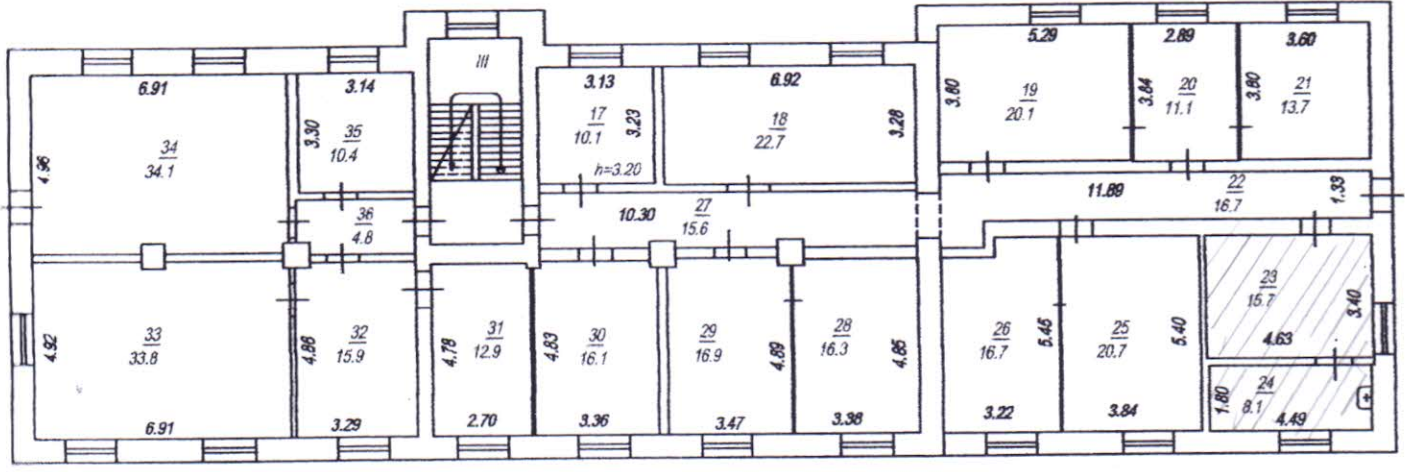

Условные обозначения:



- стена с окном и дверью;



- контур стен.

РОССИЯ	ООО "АГЕНТСТВО КАДАСТРОВЫХ РАБОТ" ПОЭТАЖНЫЙ ПЛАН		Лист № 3
	улица _____ Чайковского _____ № 47 город ( пос.) _____ г.Искитим _____ административный район _____ - _____ субъект Российской Федерации _____ Новосибирская область _____		Листов 3 Печатный штаб Подпись _____
Дата	Исполнитель	Фамилия И.О.	
05.09.2016	Кадастровый инженер	В.Ю.Бобриков	

Российский инженер в области кадастра, г. Искитим, ул. Свободы, 10

Квалификационный анкетный № 54.8.220

СНИПС № 057553166701

2016