Схема расположения земельного участка или земельных участков на кадастровом плане территории

Условный номер земельного участка		
Площадь земельного участка	1500м.^{2}	
Обозначение характерных точек границы	Координаты, м	
	X	Y
1	2	3
н1	441823,68	4229457,02
н2	441834,57	4229495,51
н3	441798,48	4229505,71
н4	441787,60	4229467,22
н1	441823,68	4229457,02

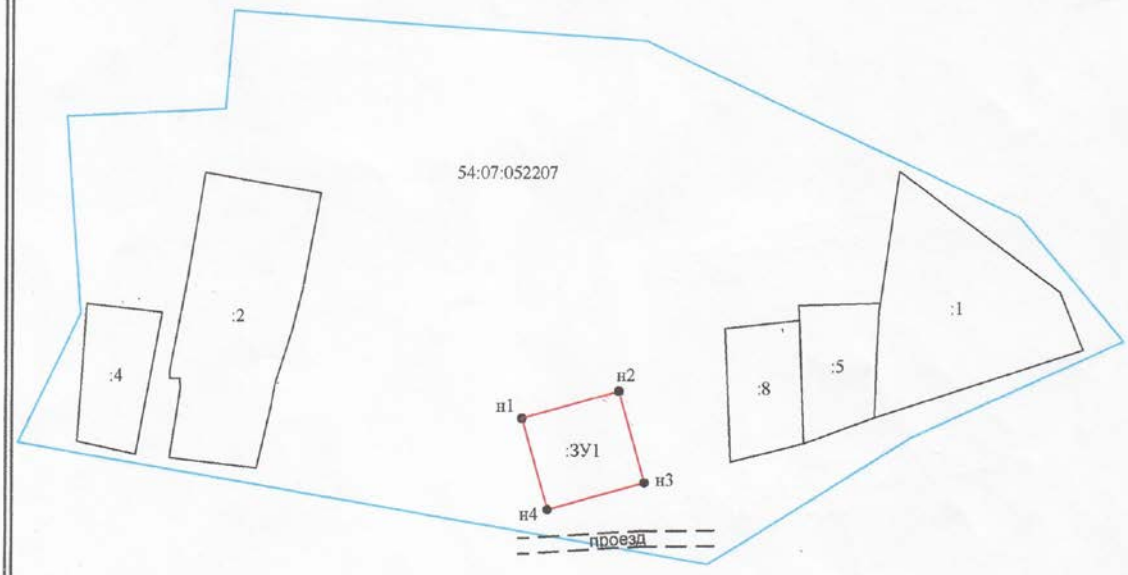

Масштаб 1:1500
Система координат: МСК НСО, зона 4

Условные обозначения:

- вновь образованная часть границы, сведения о которой достаточны для определения ее местоположения
- существующая часть границы, имеющиеся в ЕГРН сведения о которой достаточны для определения ее местоположения
- н1 - обозначение характерной точки границ земельного участка, полученной при проведении кадастровых работ
- проезд
- граница кадастрового квартала